


SCHEMA PLANIMETRICO FUORI SCALA

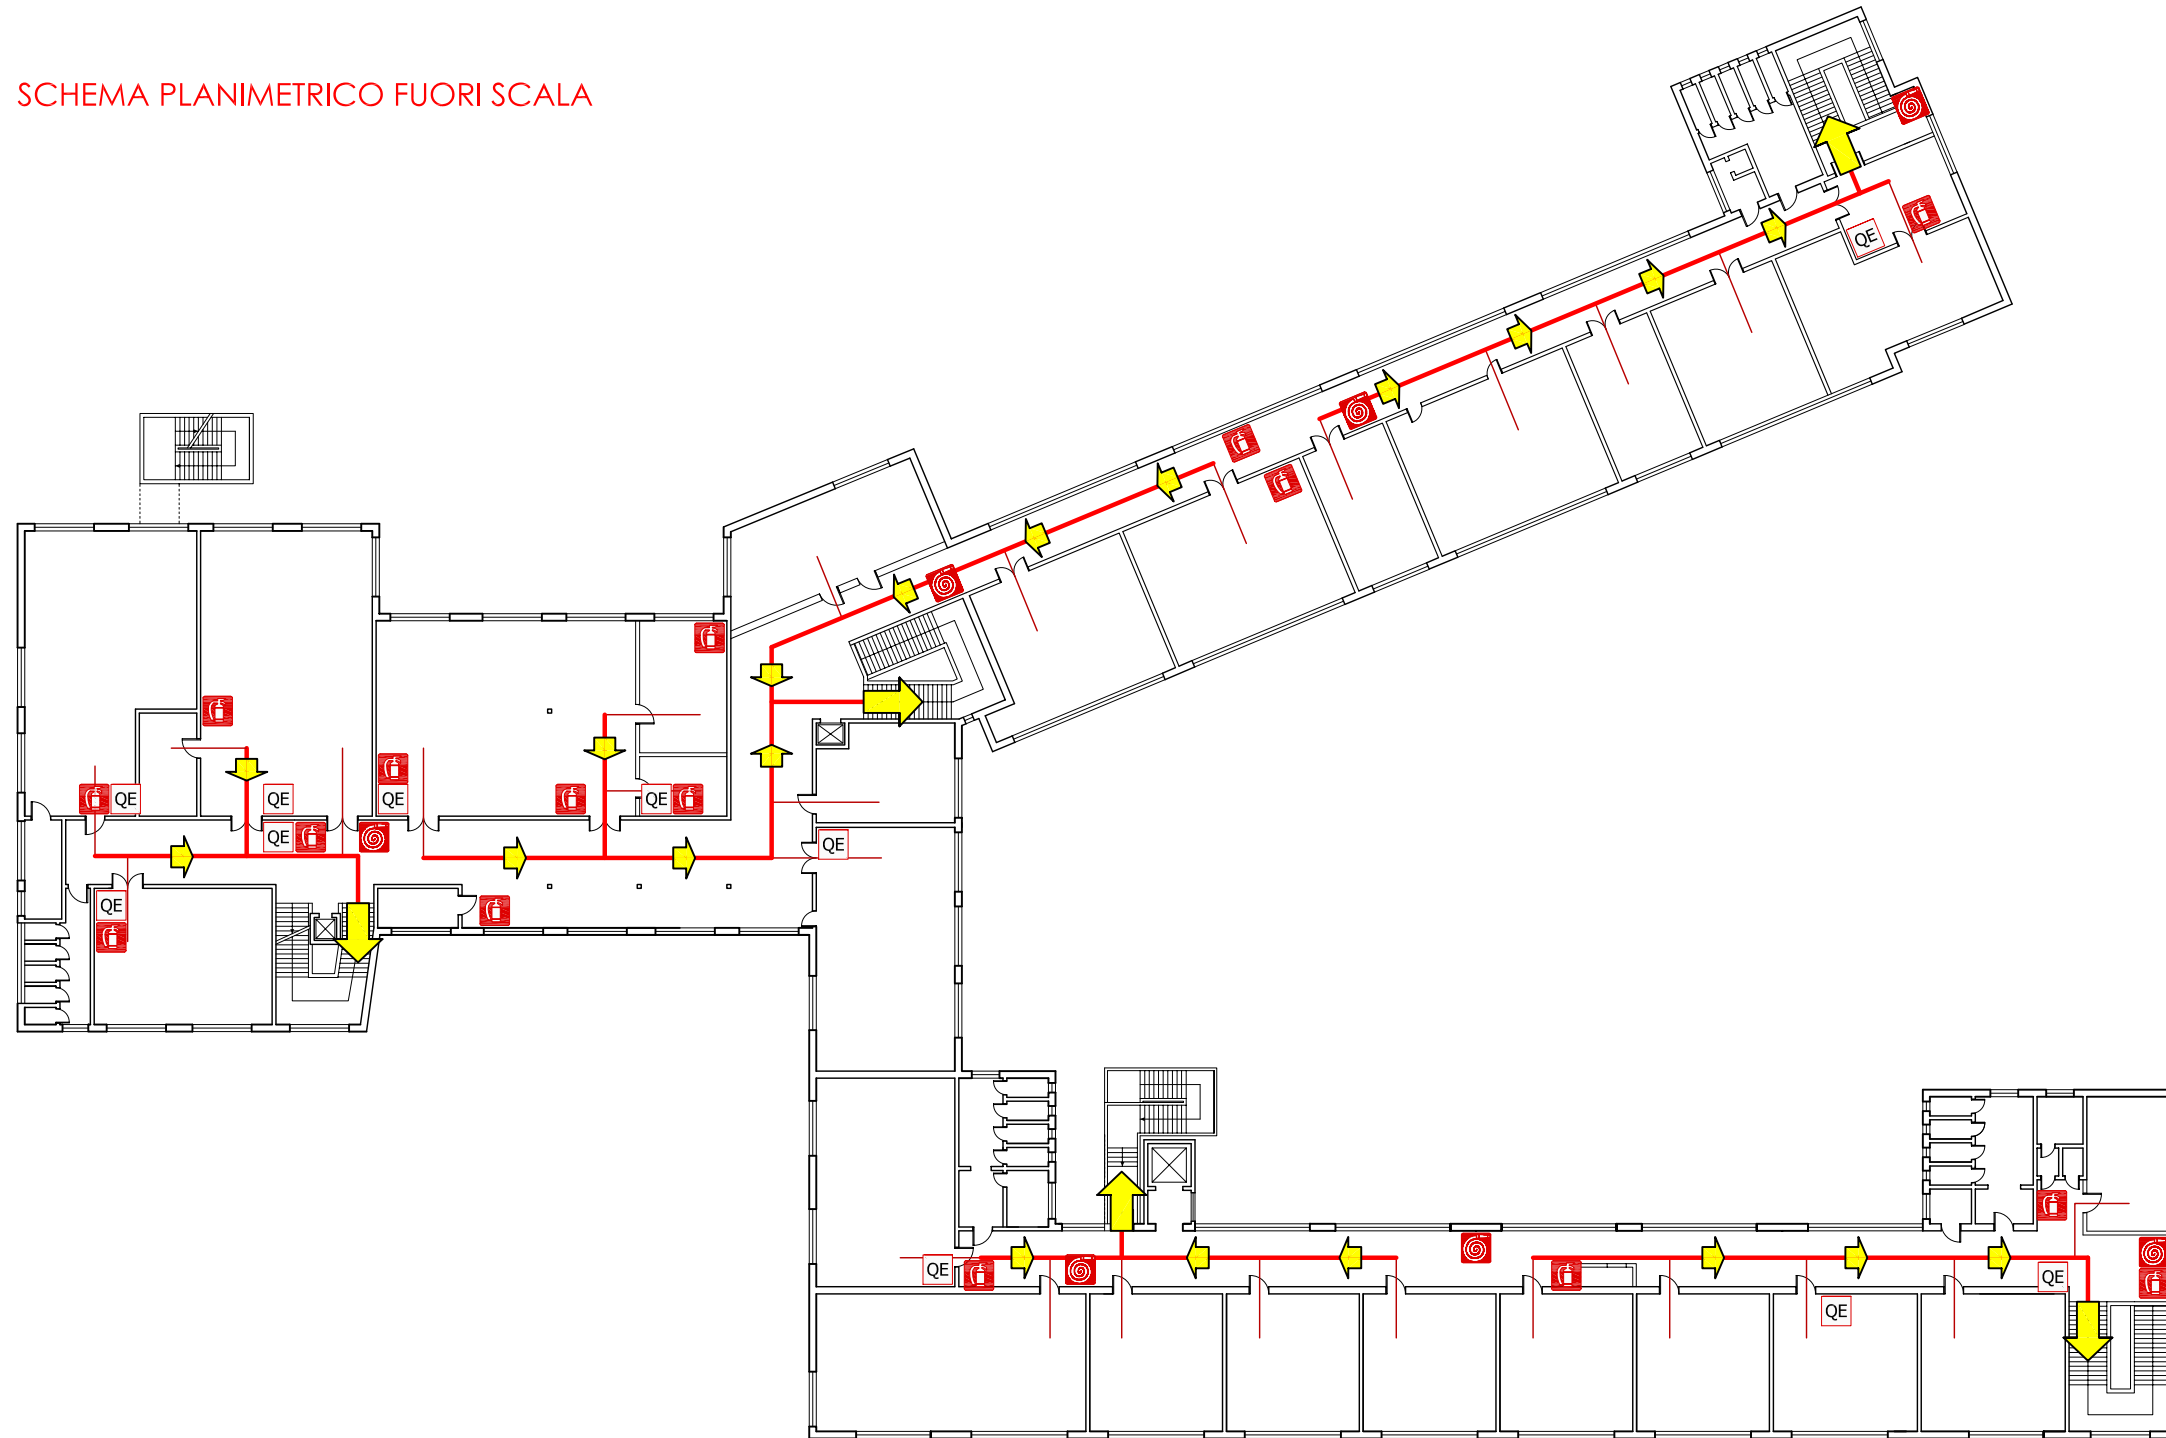

PIANO SECONDO

← Percorso evacuazione    Estintore    Idrante    Campanello allarme    QE Quadro elettrico