


SCHEMA PLANIMETRICO FUORI SCALA

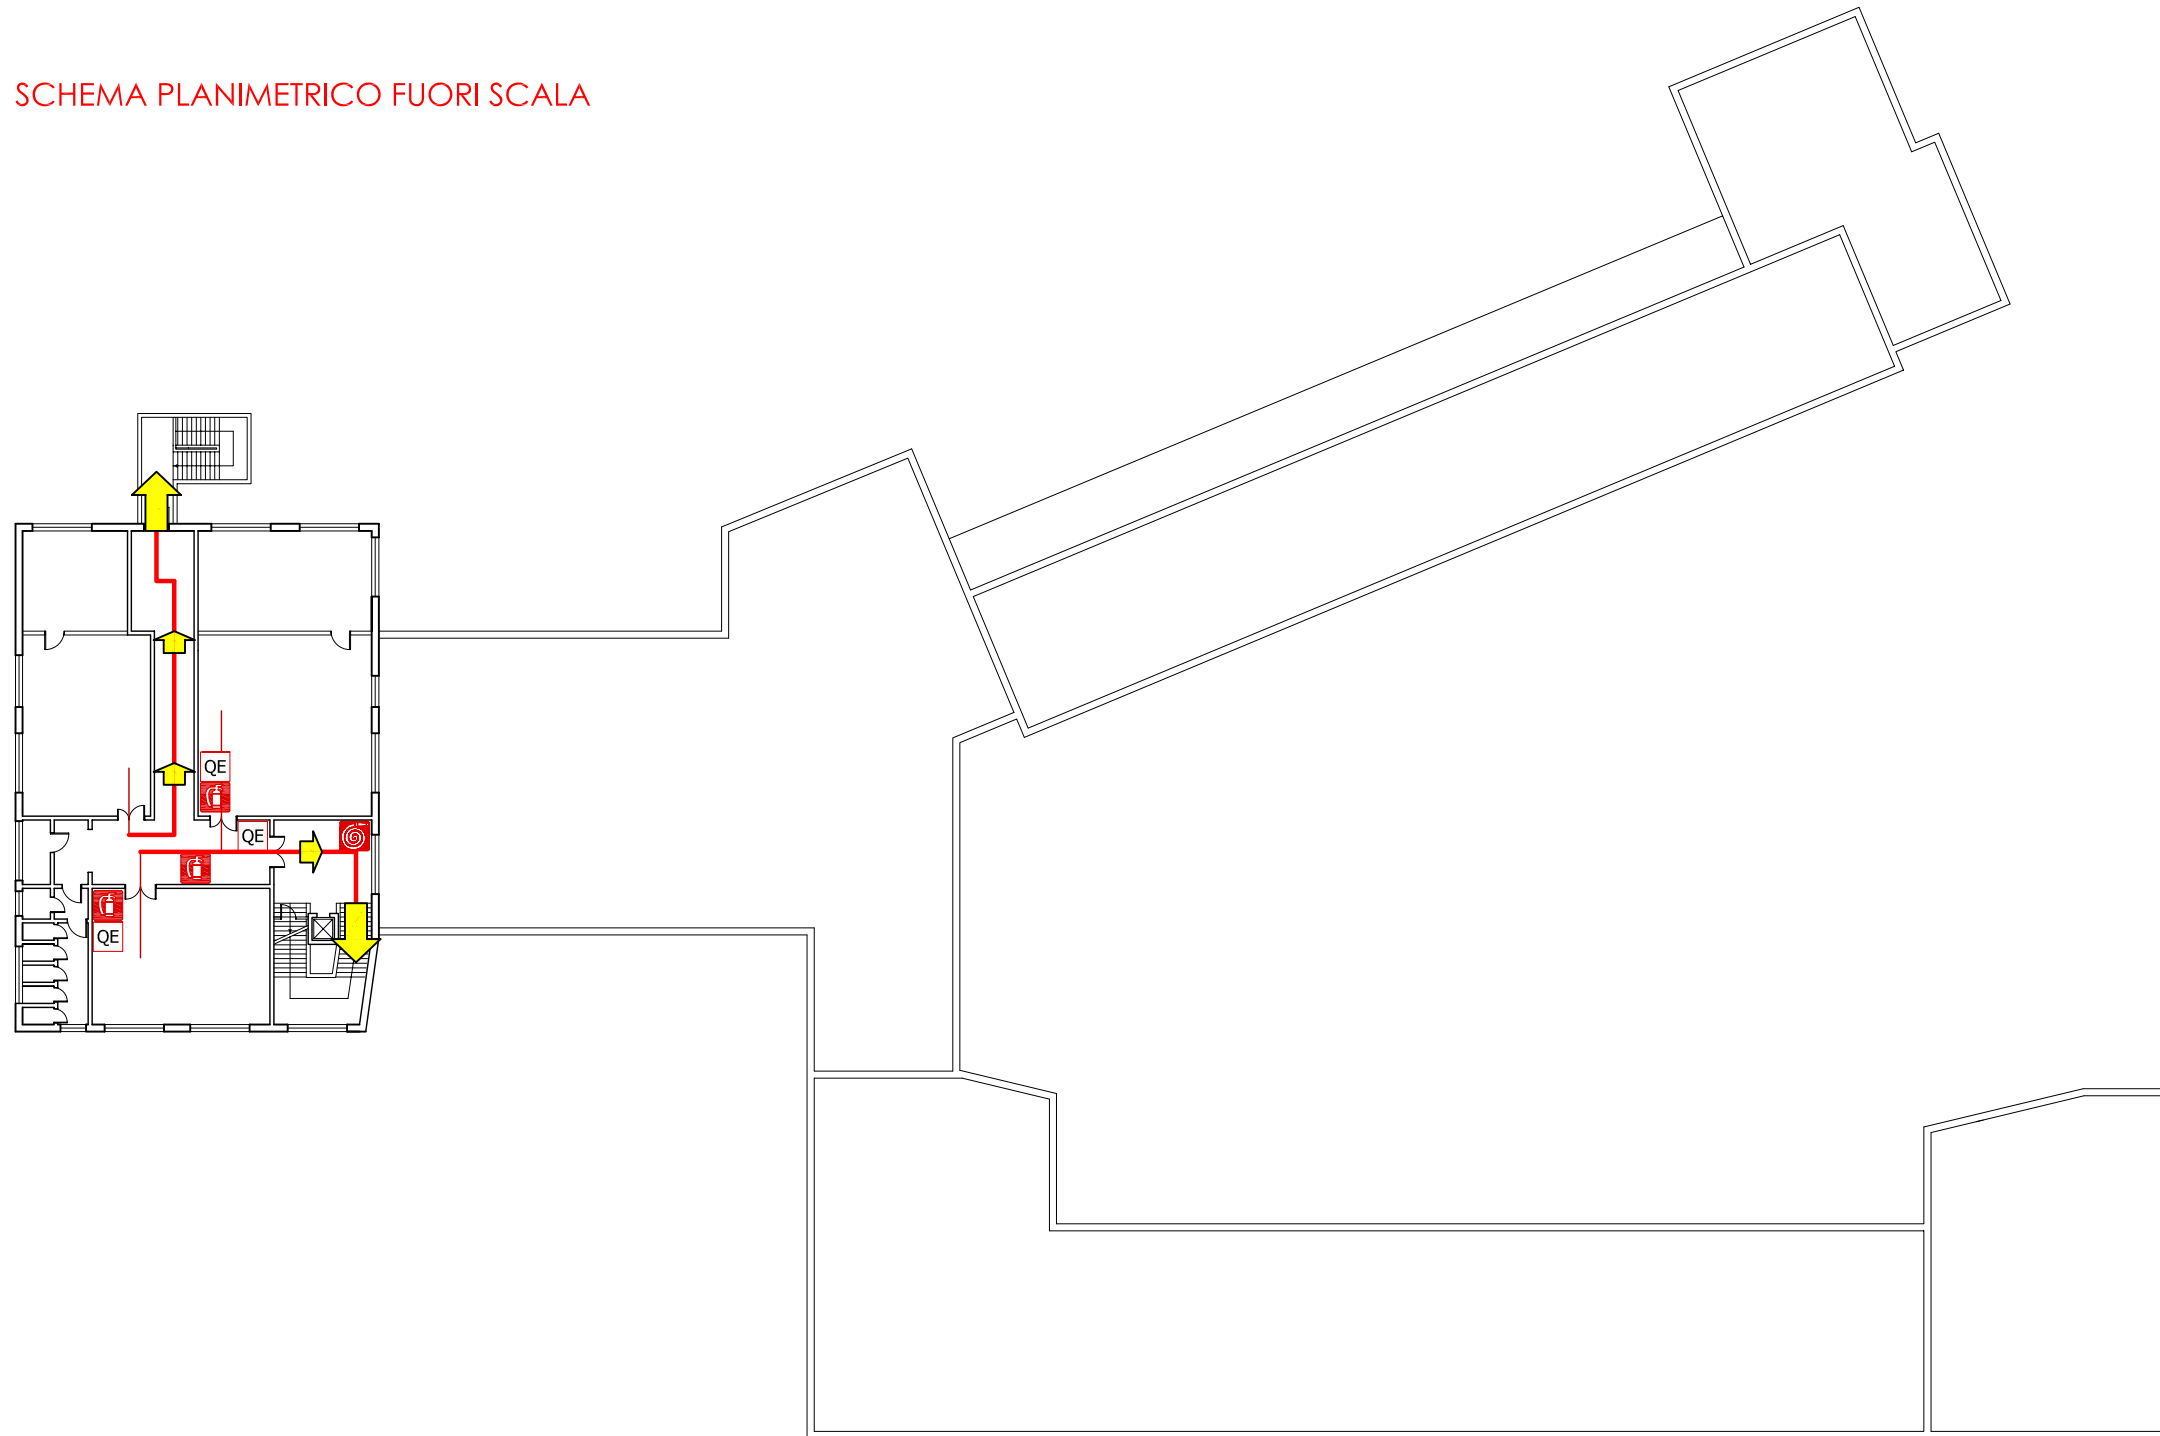

PIANO QUARTO



Percorso evacuazione



Estintore



Idrante



Campanello allarme



Quadro elettrico