


SCHEMA PLANIMETRICO FUORI SCALA

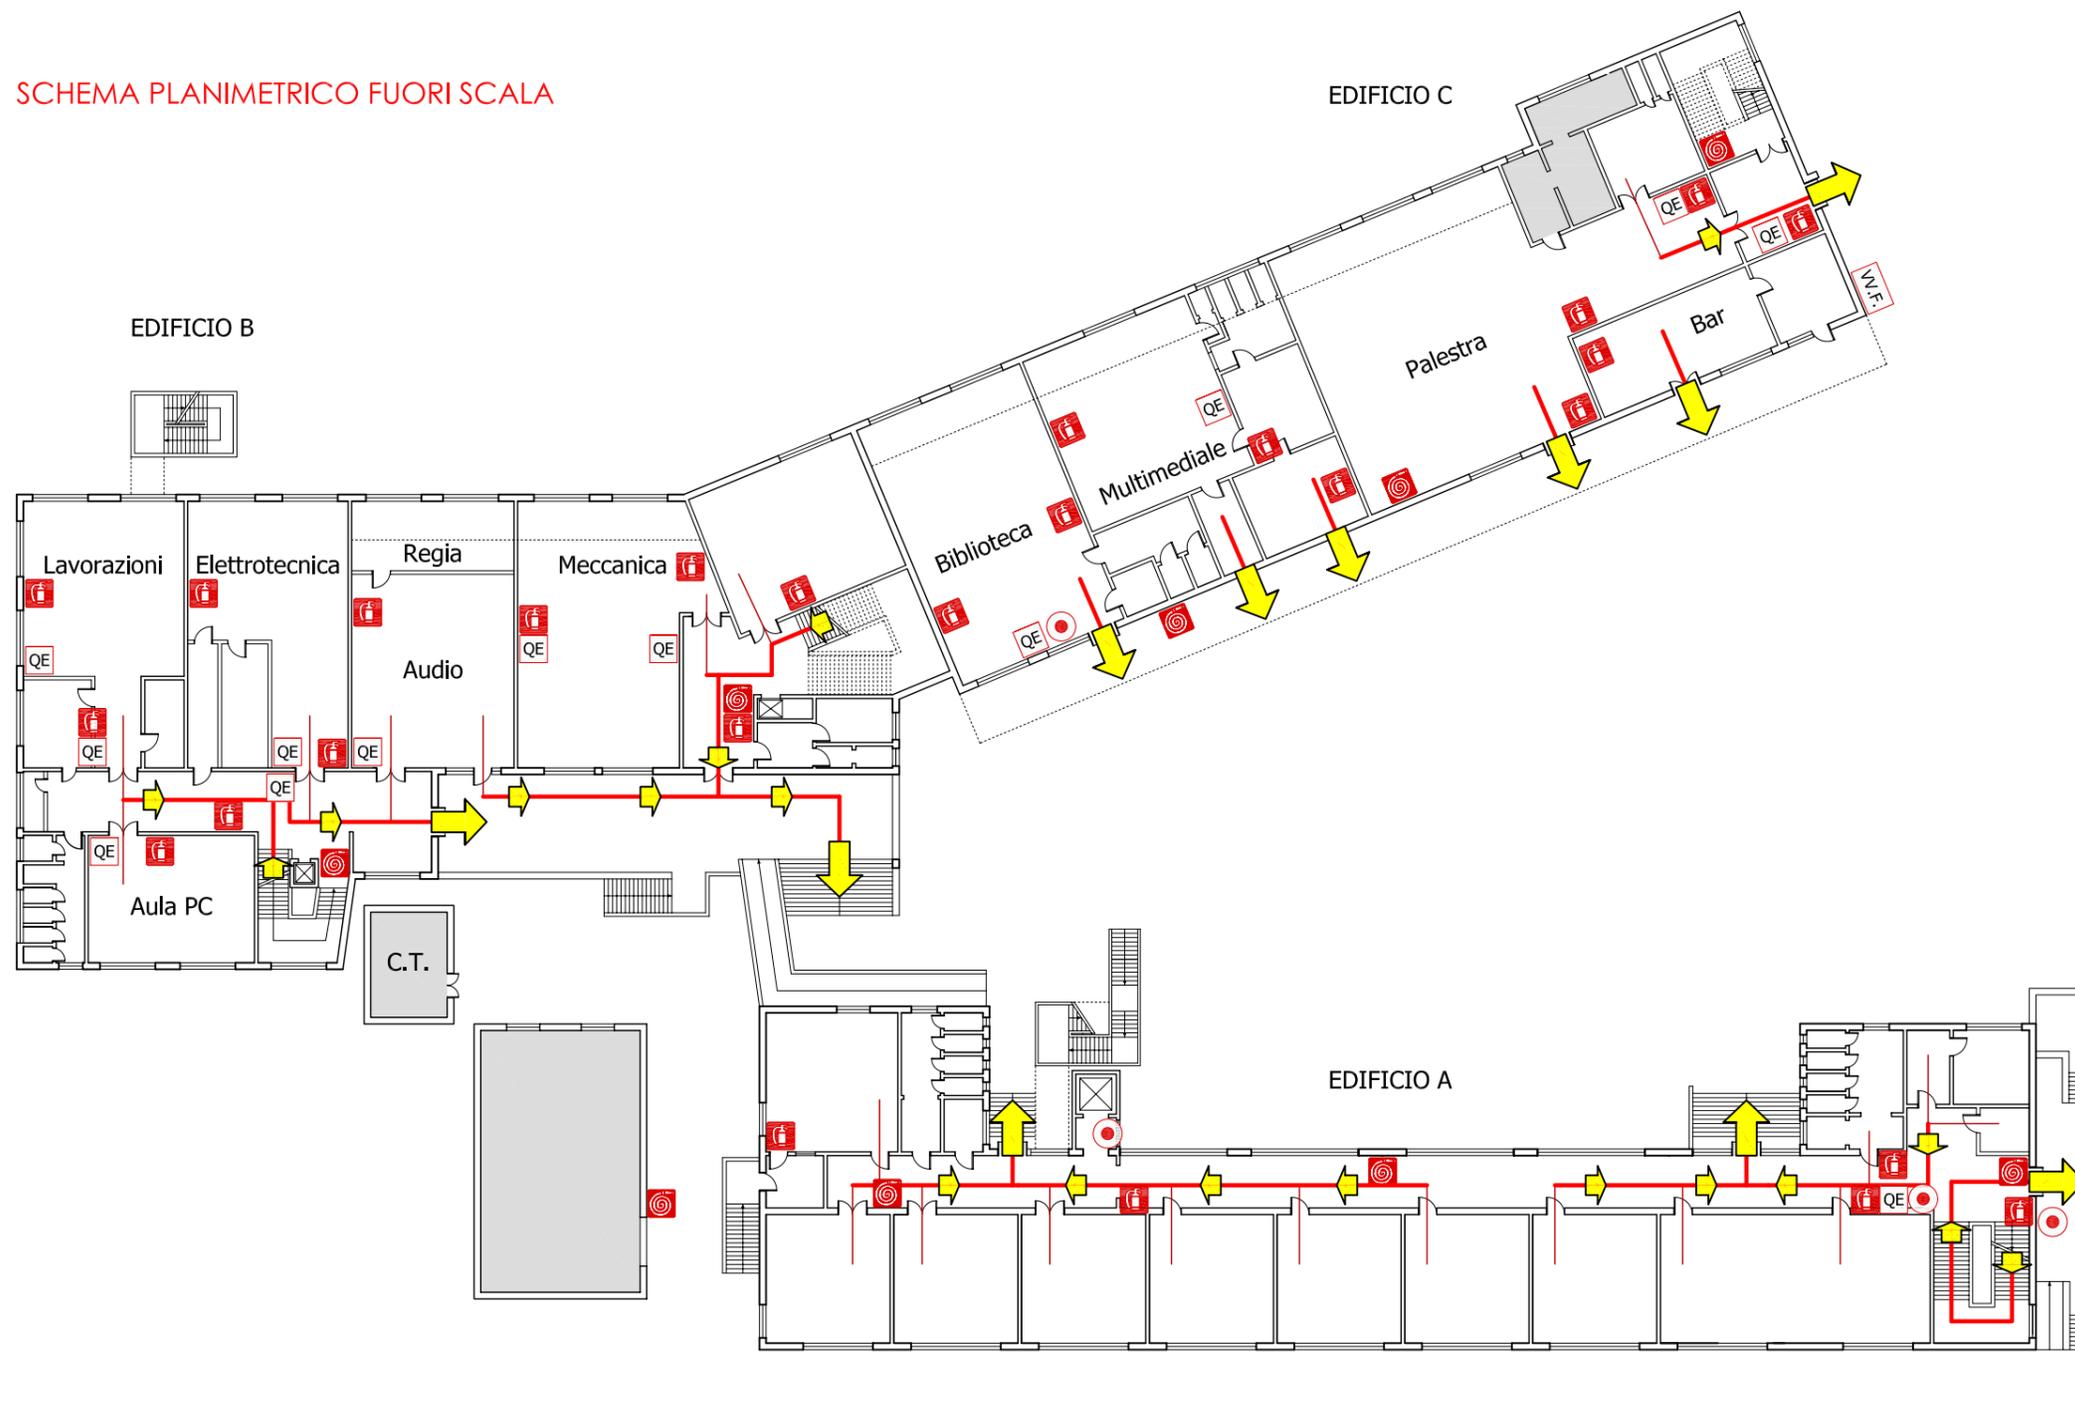

PIANO TERRA

